Società Autostrada Tirrenica p. A.

A12 Autostrada Livorno - Civitavecchia

Tratto Civitavecchia - Tarquinia

ORDINANZA N° 469

La Società Autostrada Tirrenica p. A. nella persona del Dott. Ing. Graziano Verzilli, in qualità di Responsabile Operations Tecnica ed Esazione,

PREMESSO CHE

- con segnaletica stradale installata in loco e rappresentata nelle tavole n 7 e n 8 allegate all'Ordinanza N. 399 del 13.07.2016, è stata regolamentata la circolazione stradale in corrispondenza degli accessi provvisori ubicati alla PK 68+213 della carreggiata nord ed alla PK 67+719 della carreggiata sud del tratto autostradale indicato in epigrafe;
- a seguito dell'avvenuta chiusura di tali accessi si rende necessario rimuovere la segnaletica verticale ed orizzontale rappresentata nelle sopra citate tavole n 7 e n 8 e ripristinare la continuità della segnaletica orizzontale di color bianco installata lungo il tratto autostradale in argomento (strisce bianche longitudinali continue di margine e striscia bianca discontinua posta tra la corsia di marcia e la corsia di sorpasso)

VISTI

- gli art 5 e 6 del Nuovo Codice della Strada, D. Lgs. n.285 del 30.04.92 e successive modifiche;
- gli articoli del Regolamento di esecuzione e di attuazione del Nuovo Codice della Strada, D.P.R. n 495 del 16.12.92 e successive modifiche, che definiscono le disposizioni in ordine alla circolazione sulle autostrade;

ORDINA

a far data dal 29 aprile 2021:

- in corrispondenza della PK 67+719 della carreggiata sud, all'interno dell'area di parcheggio Mignone Ovest, la rimozione della segnaletica verticale ed orizzontale installata per regolamentare l'accesso provvisorio, rappresentata nella tavola n° 8 dell'Ordinanza N. 399 del 13.07.2016, ed il ripristino della segnaletica orizzontale continua di margine di color bianco;
- nei pressi della PK 68+213 della carreggiata nord, la rimozione della segnaletica verticale ed orizzontale installata per regolamentare l'accesso provvisorio, rappresentata nelle tavole n° 7 e n° 8 dell'Ordinanza N. 399 del 13.07.2016, ed il ripristino della continuità della segnaletica orizzontale installata lungo il tratto autostradale, mediante la posa in opera delle strisce bianche longitudinali continue di margine e della striscia bianca discontinua posta tra la corsia di marcia e la corsia di sorpasso.

Le sopra citate tavole n°7 e n°8 dell'Ordinanza n° 399 del 13.07.2016 vengono sostituite, rispettivamente, dalle TAVOLE A e B che si allegano alla presente Ordinanza.

Il Responsabile Operation Tecnica ed Esazione

Ing. Graziano Verzilli

ALLEGATI:

Tavola n°7 e Tavola 8 dell'Ordinanza N 399 del 13.07.201

Tavola A e Tavola B

Rosignano M.mo, lì 27.04.2021

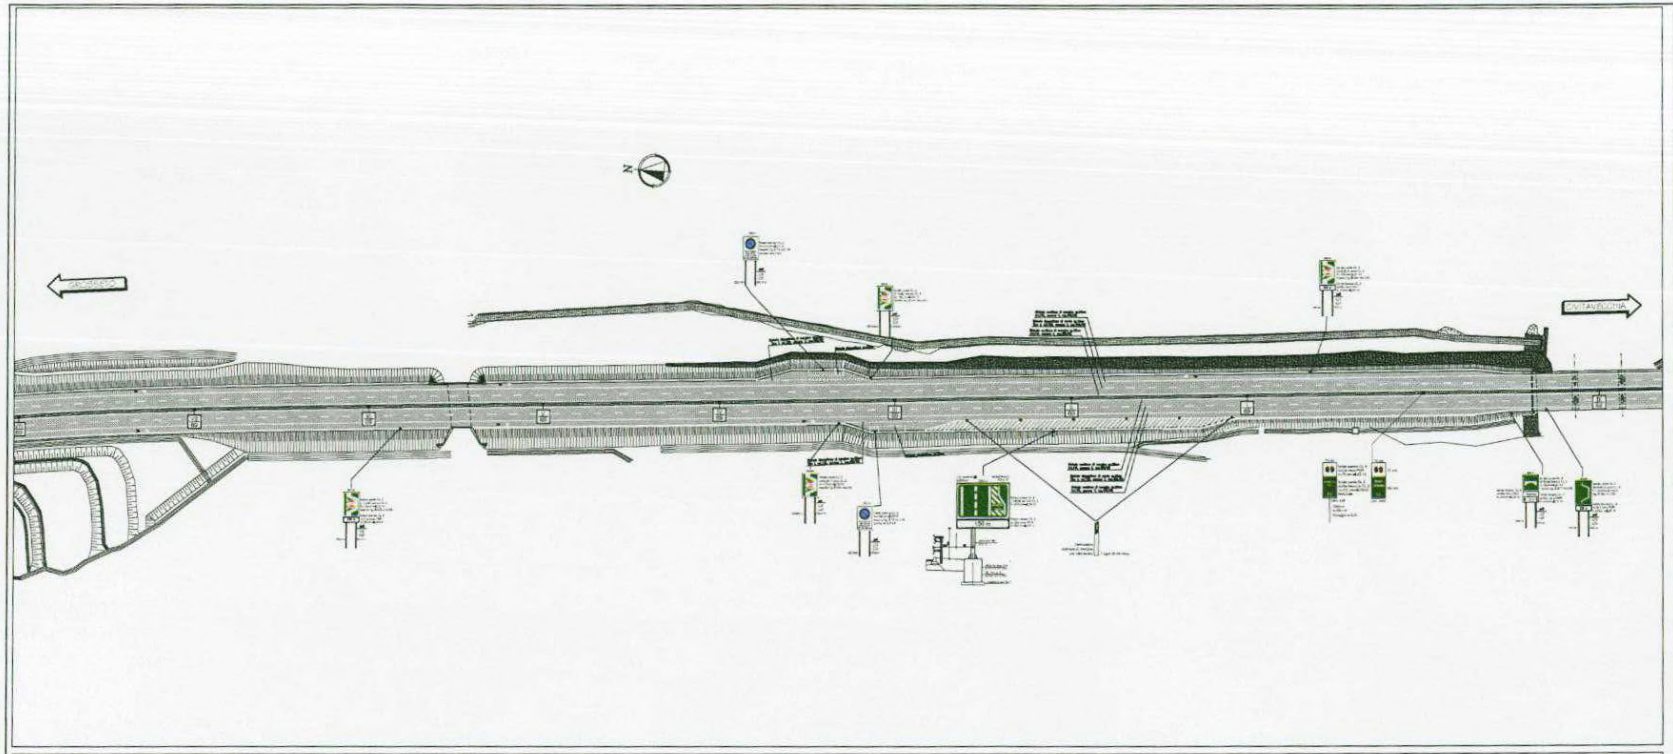

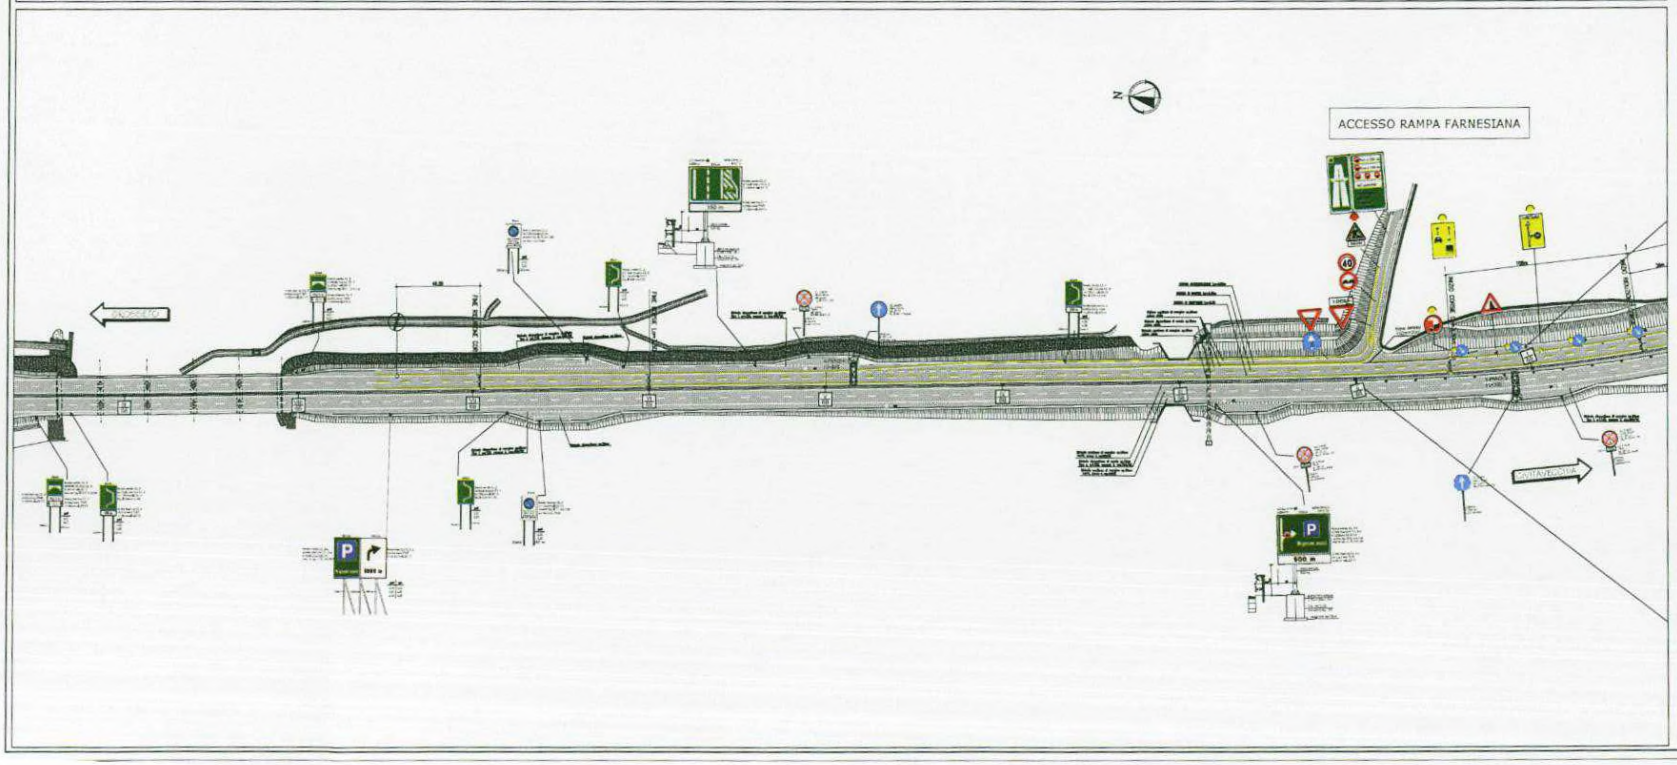

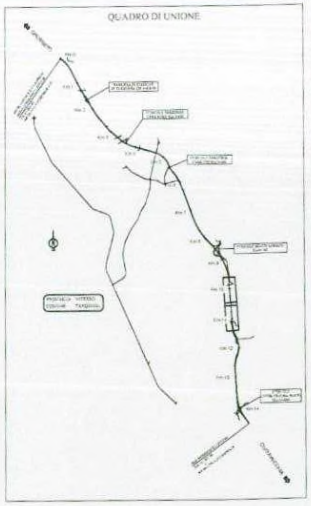

Società Autostrada Tirrenica p.A.

AUTOSTRADA (A12) : ROSIGNANO - CIVITAVECCHIA
LOTTO 6A
TRATTO: TARQUINIA - CIVITAVECCHIA

PERIZIA DI VARIANTE N.1 TECNICA E SUPPLETIVA PER LAVORI E PER SOMME A DISPOSIZIONE

SAT Lavori S.c.a r.l. - *Contraente generale*

CONTRATTO D'APPALTO - Roma - in data 30-03-2012

Ordinanza relativa agli obblighi, i divieti e le limitazioni per la disciplina del traffico nel tratto oggetto di agibilita'
Tav. 7 di 10

IL DIRETTORE DEI LAVORI

IL RESPONSABILE INTEGRAZIONE PRESTAZIONI SPECIALISTICHE

Contraente generale

		AG 1 4 6 0 7 -		LUG 2016

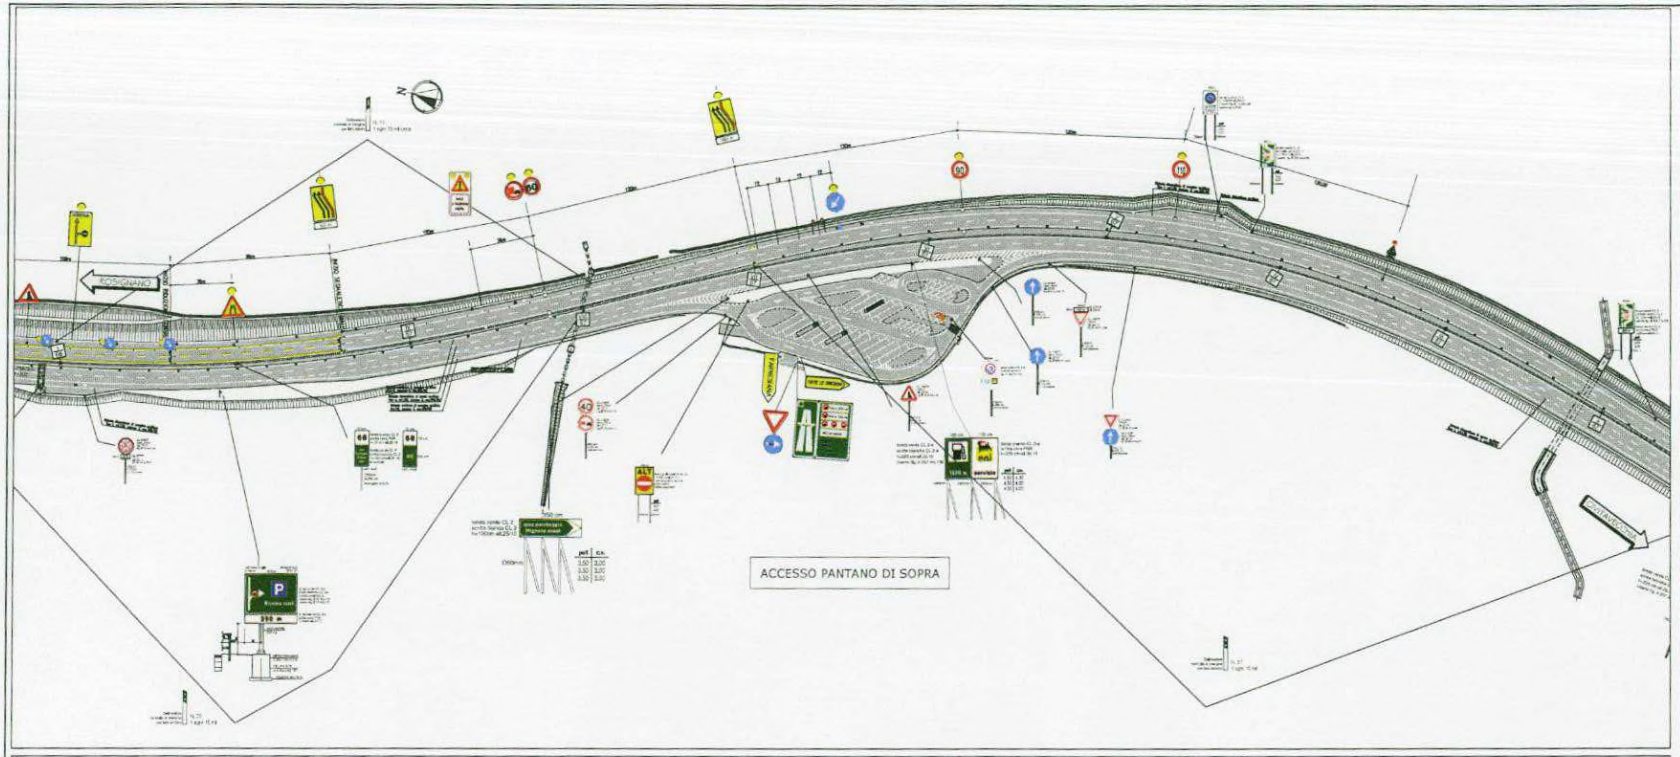

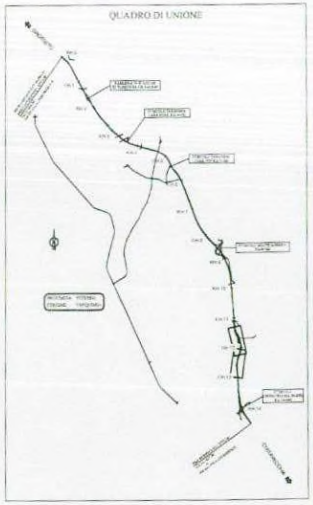

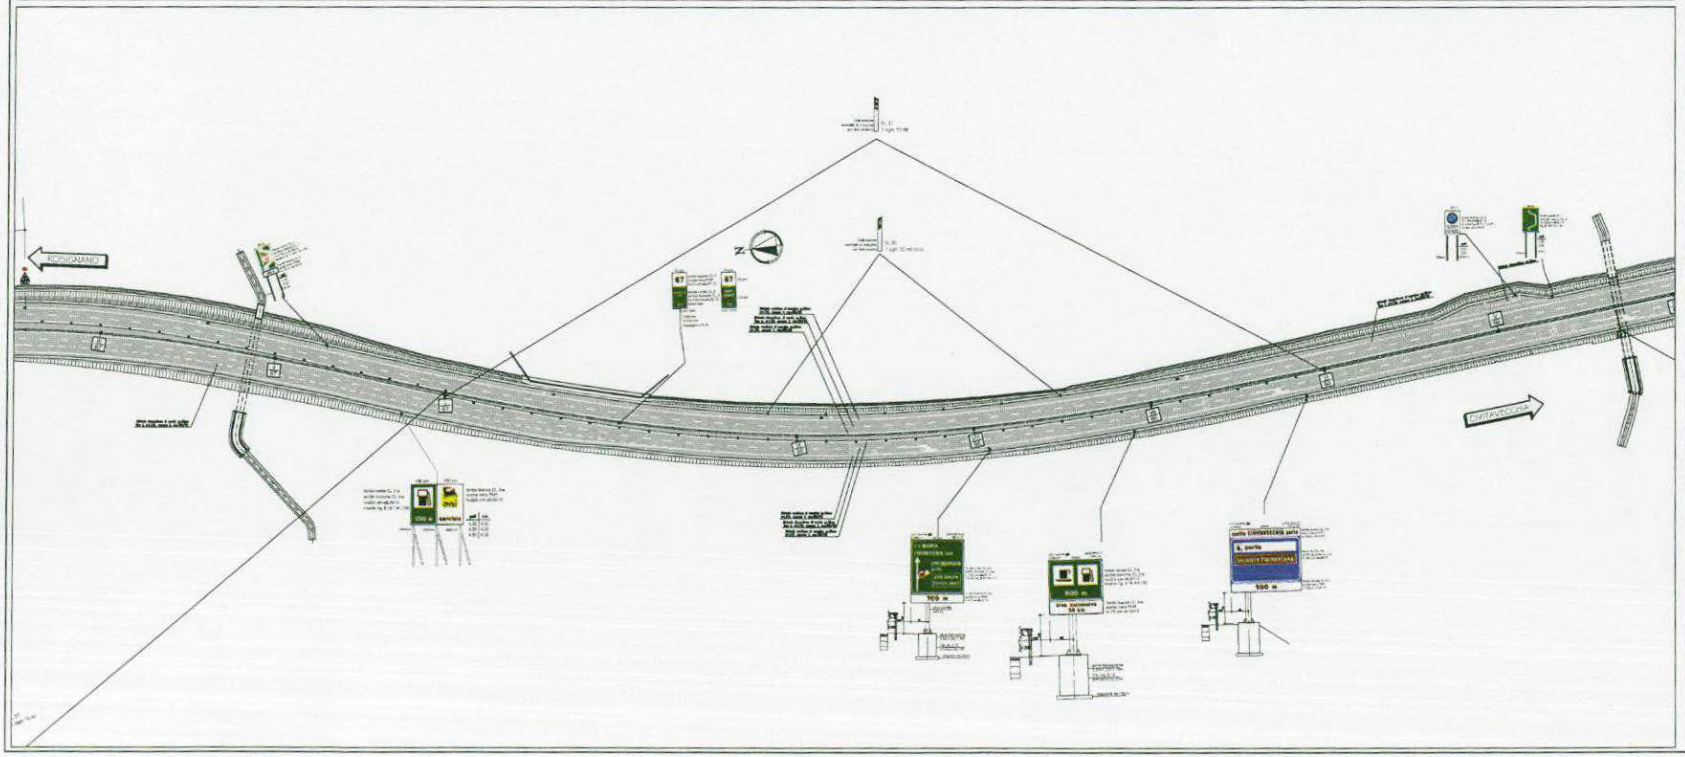

Società Autostrada Tirrenica p.A.

AUTOSTRADA (A12) : ROSIGNANO - CIVITAVECCHIA
LOTTO 6A
TRATTO: TARQUINIA - CIVITAVECCHIA

PERIZIA DI VARIANTE N.1 TECNICA E SUPPLETIVA PER LAVORI E PER SOMME A DISPOSIZIONE

SAT Lavori S.c.a.r.l. - *Consorzio generale*

CONTRATTO D'APPALTO - Roma - in data 30-03-2012

Ordinanza relativa agli obblighi, i divieti e le limitazioni per la disciplina del traffico nel tratto oggetto di agibilita'
Tav. 8 di 10

Contraente generale

					LUG 2016
			A G I 4 6 0 8 -		SCALA -

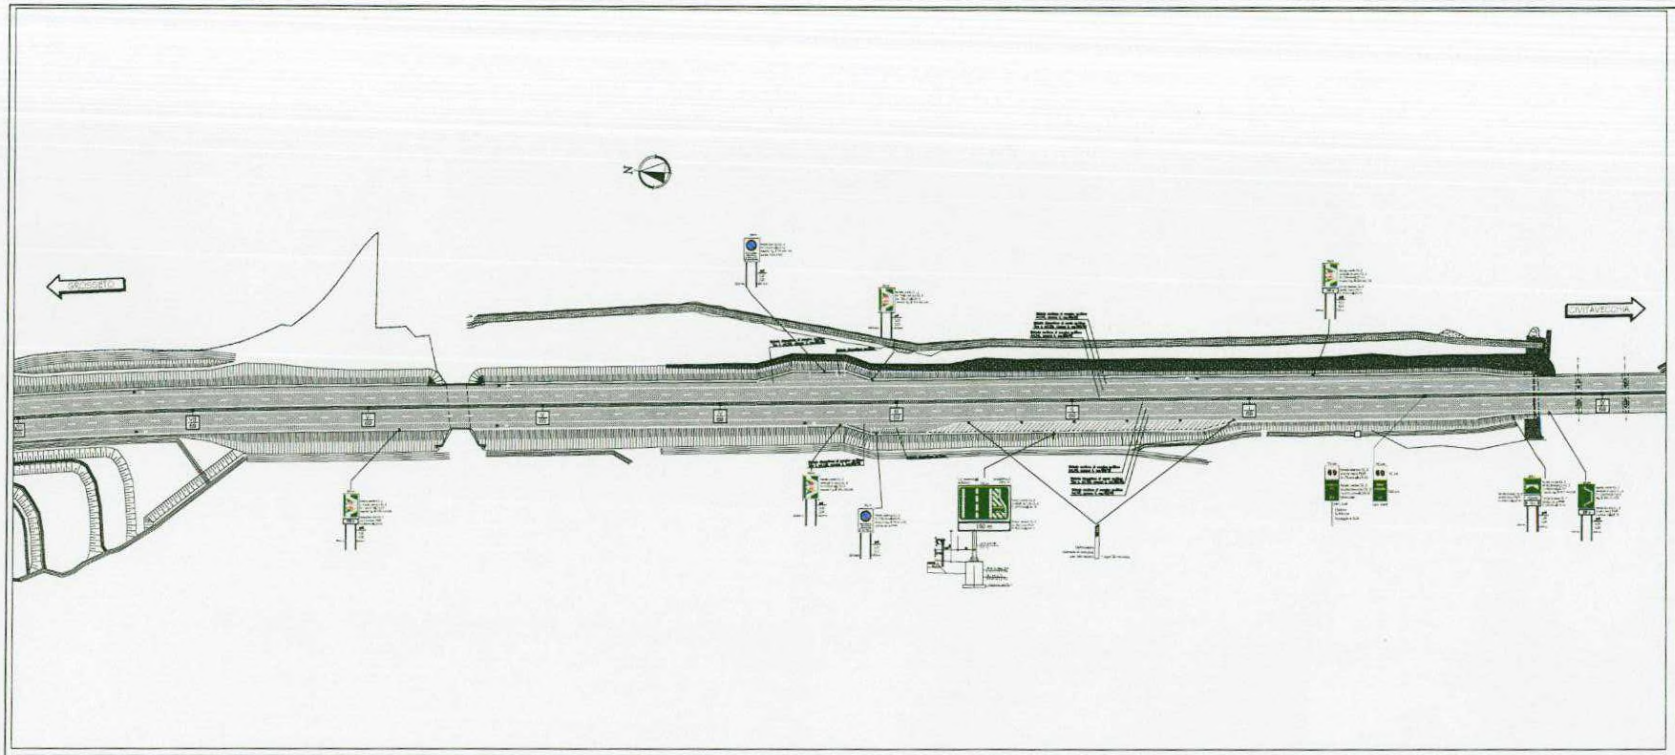

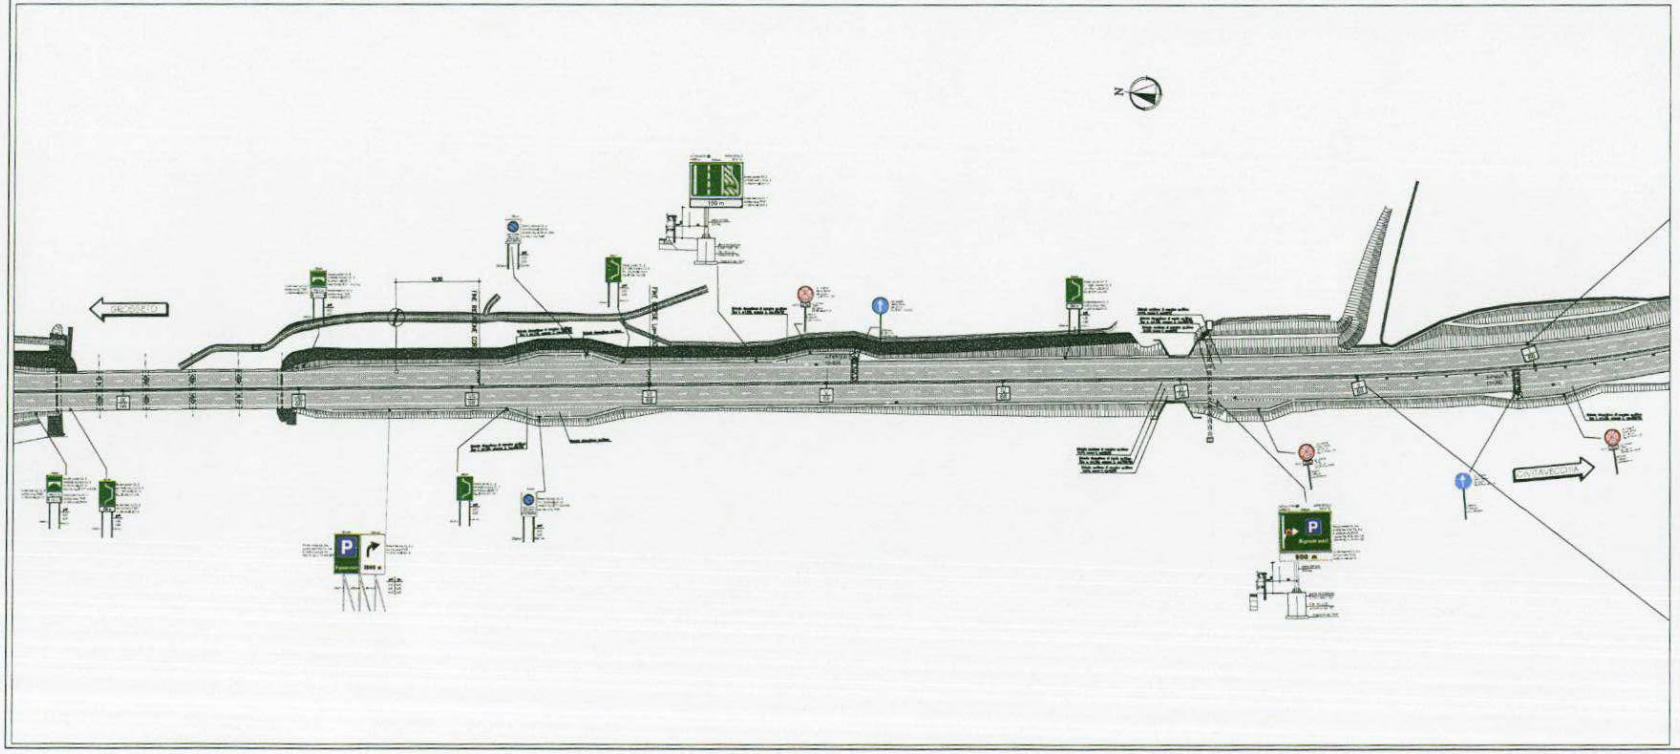

Società Autostrada Tirrenica p.A.

AUTOSTRADA (A12) TRATTO: TARQUINIA – CIVITAVECCHIA

TAVOLA A

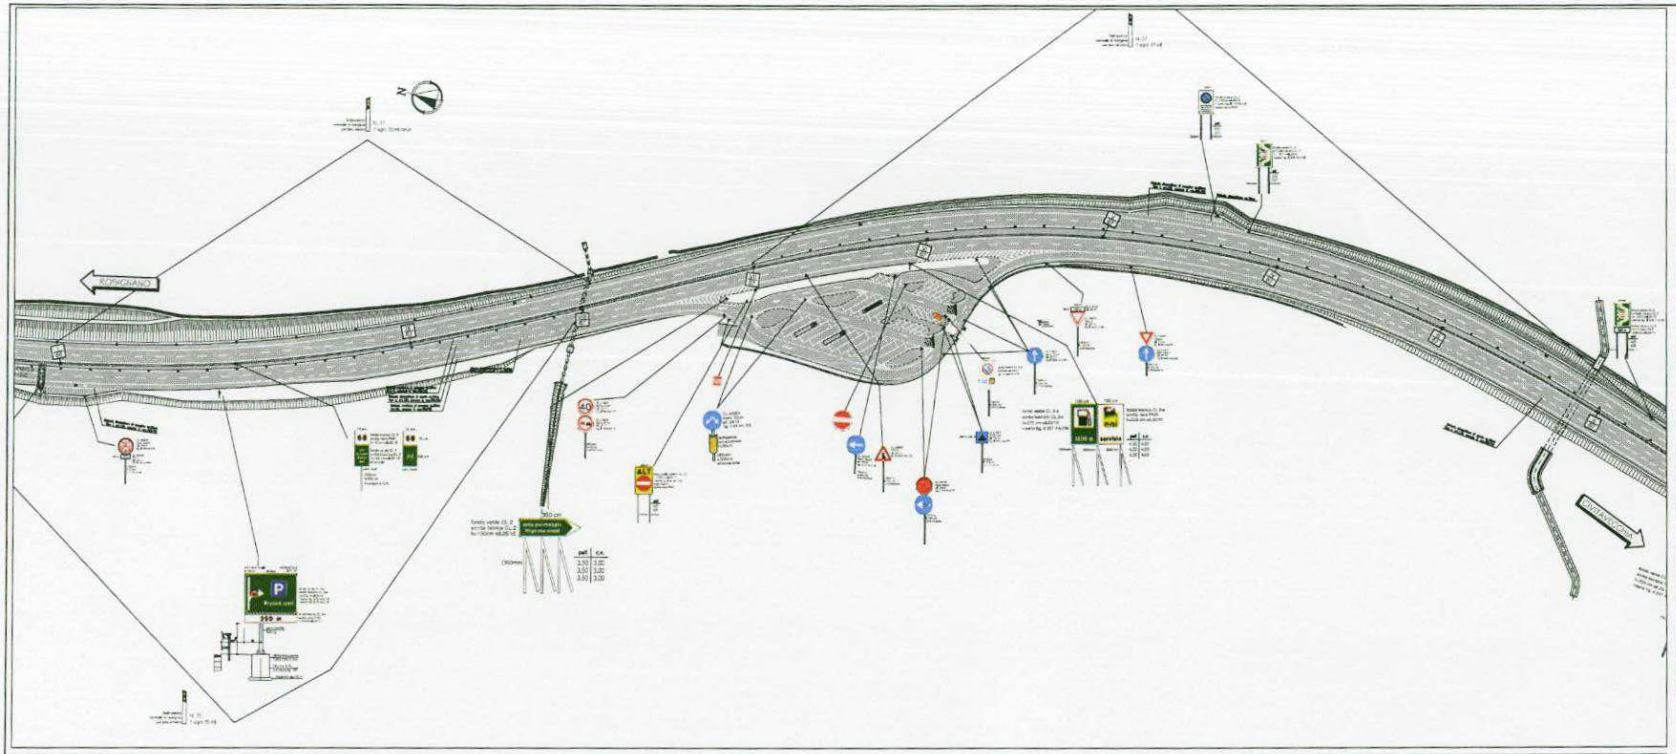

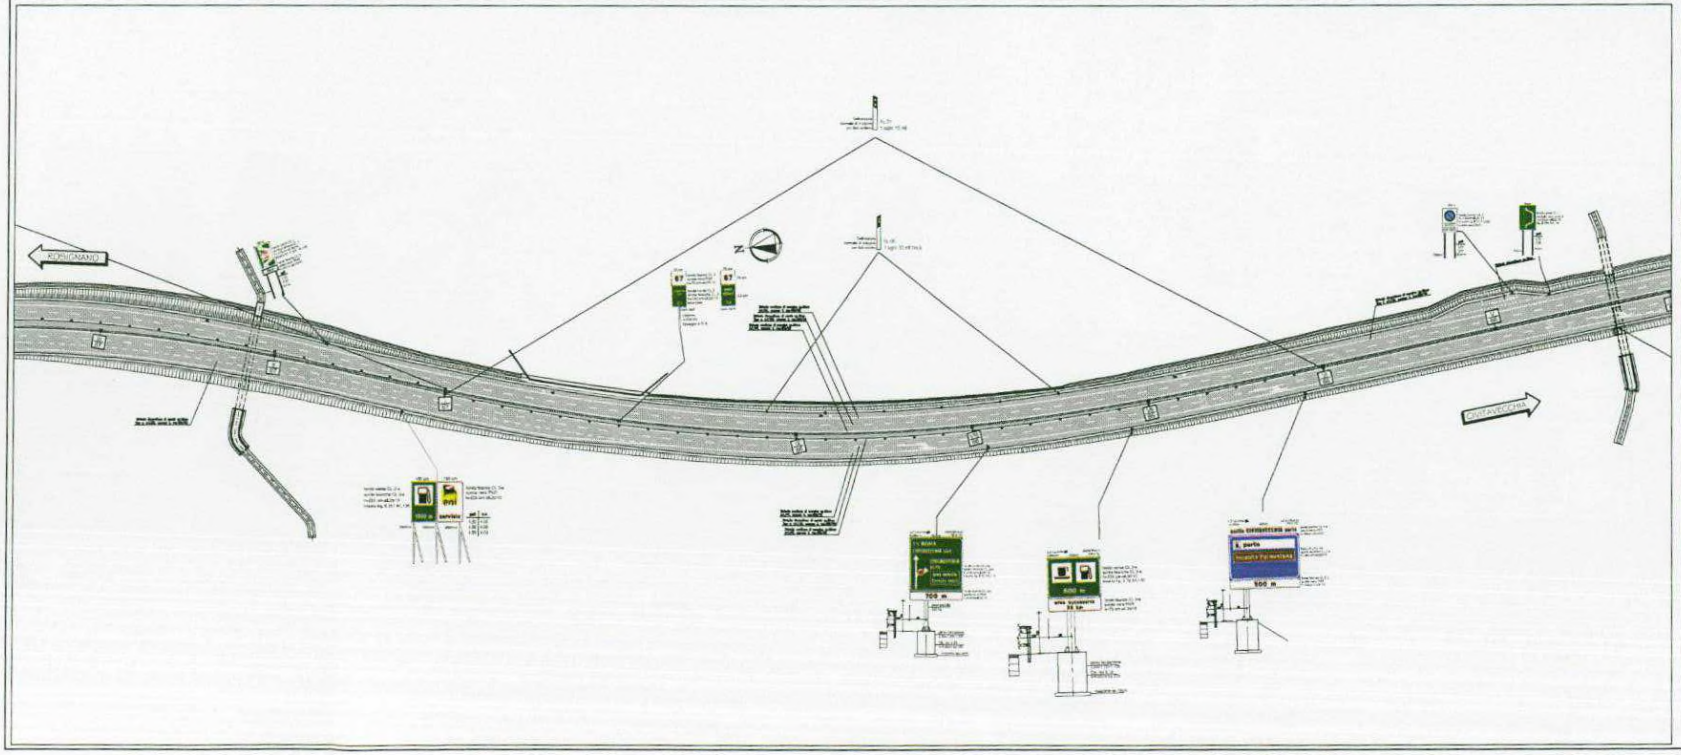

Società Autostrada Tirrenica p.A.

AUTOSTRADA (A12) TRATTO: TARQUINIA – CIVITAVECCHIA

TAVOLA B